ΕΦΗΜΕΡΙΣ ΤΗΣ ΚΥΒΕΡΝΗΣΕΩΣ

ΤΗΣ ΕΛΛΗΝΙΚΗΣ ΔΗΜΟΚΡΑΤΙΑΣ

ΤΕΥΧΟΣ ΤΕΤΑΡΤΟ — Αρ. Φύλλου 330

22 Ιουλίου 2014

ΑΠΟΦΑΣΕΙΣ

Αριθμ. 2944

Καθορισμός των οριογραμμών αιγιαλού και παραλίας στη θέση «Άγιος Παύλος -Λεπιδόλακος», Δήμου Κισσάμου, Νομού Χανίων» (αίτηση: Κομπογεννιτάκη - Σαραντουλάκη Μαρίνα).

Ο ΓΕΝΙΚΟΣ ΓΡΑΜΜΑΤΕΑΣ
ΑΠΟΚΕΝΤΡΩΜΕΝΗΣ ΔΙΟΙΚΗΣΗΣ ΚΡΗΤΗΣ

Έχοντας υπόψη:

1. Τις διατάξεις:

α) του Ν.3852/2010 (ΦΕΚ 87 τ.Α΄) «Νέα Αρχιτεκτονική της Αυτοδιοίκησης και της Αποκεντρωμένης Διοίκησης - Πρόγραμμα Καλλικράτης».

β) των άρθρων 3 και 5 και 7 του Ν.2971/2001 (ΦΕΚ 285 τ.Α΄) «Αιγιαλός και παραλία και άλλες διατάξεις», όπως ισχύουν σήμερα,

γ) του άρθρου 56 του Ν.4257/2014 (ΦΕΚ 93 τ.Α΄) «Επείγουσες ρυθμίσεις αρμοδιότητας Υπουργείου Εσωτερικών» με την οποία ρυθμίζεται το ζήτημα της αναπλήρωσης του Γενικού Γραμματέα Αποκεντρωμένης Διοίκησης Κρήτης όταν αυτός απουσιάζει ή κωλύεται αλλά και στην περίπτωση όπου η θέση είναι κενή.

δ) του άρθρου 113 του Ν.3978/2011 (ΦΕΚ 137 τ.Α΄) «Δημόσιες Συμβάσεις Έργων, Υπηρεσιών και Προμηθειών στους τομείς της Άμυνας και της Ασφάλειας - Εναρμόνιση με την Οδηγία 2009/81/ΕΚ - Ρύθμιση Θεμάτων του Υπουργείου Εθνικής Άμυνας», σύμφωνα με το οποίο καθορίζεται η αρμοδιότητα του ΓΕΕΘΑ στη διαδικασία Καθορισμού των ορίων αιγιαλού και παραλίας και προσδιορίζεται ότι η έκθεση και το διάγραμμα επικυρώνονται με Απόφαση του Γενικού Γραμματέα Αποκεντρωμένης Διοίκησης.

ε) του άρθρου 46, παρ.21 του Ν.3220/2004 (ΦΕΚ 15 τ.Α΄), σύμφωνα με το οποίο αρμοδιότητες του Υπουργού Οικονομίας και Οικονομικών, οι οποίες ανήκαν ή είχαν μεταβιβασθεί στους Νομάρχες, μέχρι την έναρξη λειτουργίας των Νομαρχιακών Αυτοδιοικήσεων και αφορούν θέματα των Υπηρεσιών του Υπουργείου Οικονομίας και Οικονομικών, που εξαιρέθηκαν από την κατάργηση, με τις διατάξεις της §2 του άρθρου 39, του Ν. 2218/1994, περιέρχονται στο Γενικό Γραμματέα της Περιφέρειας,

στ) του Ν.3200/1955 (ΦΕΚ 97 τ.Α΄) «Περί διοικητικής αποκέντρωσης», όπως αυτές τροποποιήθηκαν, συμπληρώθηκαν και ισχύουν σήμερα, με τα Ν.Δ. 532/1970, Β.Δ. 704/1970, Β.Δ. 705/1970, Β.Δ. 192/1972, Π.Δ. 71/1984, Π.Δ. 347/1986, Ν. 2026/1992 και Π.Δ. 97/1993.

ζ) του Π.Δ. 136/2010 (ΦΕΚ 229 τ.Α΄) «Οργανισμός της Αποκεντρωμένης Διοίκησης Κρήτης».

2. Τη με αριθ. 37930/Δ10Ε/1264/14.10.2005 (Φ.Ε.Κ 1432/05 τ.Β΄) κοινή υπουργική απόφαση του Πρωθυπουργού και του Υπουργού Οικονομίας και Οικονομικών για τον καθορισμό των αρμοδιοτήτων των Υφυπουργών Οικονομίας και Οικονομικών.

3. Τη με αριθ. 1033511/989/00ΤΥ/Ε΄/09.04.2003 εγκύκλιο του Υπουργού Οικονομίας και Οικονομικών με την οποία παρέχονται διευκρινήσεις επί των διατάξεων του Ν.3220/2004 (Φ.Ε.Κ. 15 τ.Α΄).

4. Το με αριθ. 1030067/296/Α0006/07.04.2004 έγγραφο της Διεύθυνσης Οργάνωσης της Γενικής Διεύθυνσης Διοικητικής Υποστήριξης του Υπουργείου Οικονομίας και Οικονομικών «Διευκρινίσεις για τις αρμοδιότητες των Υφυπουργών Οικονομίας και Οικονομικών που περιέρχονται από 10.04.2004 στους Γενικούς Γραμματείς Περιφερειών».

5. Την αριθ. 4542/13.09.2011/ΠΟΛ.1191/13.09.2011 εγκύκλιο της Διεύθυνσης Δημόσιας Περιουσίας του Υπουργείου Οικονομικών σχετικά με την παροχή οδηγιών για την εφαρμογή των προβλεπόμενων ρυθμίσεων από το άρθρο 113 του Ν. 3978/2011 (ΦΕΚ.137 τ.Α΄).

6. Την από 13.06.2013 αίτηση της Μαρίνας Κομπογεννιτάκη - Σαραντουλάκη, η οποία κατατέθηκε στην Κτηματική Υπηρεσία Χανίων όπου και έλαβε αριθμό πρωτ. 1823/13.06.2013 με την οποία ζητήθηκε ο καθορισμός της οριογραμμής του αιγιαλού και της παραλίας στην περιοχή Λεπιδόλακος, Δήμου Κισσάμου, Νομού Χανίων.

7. Το αριθ. Φ.119/277433/Σ.3888/23.09.2013 έγγραφο του ΓΕΕΘΑ σύμφωνα με το οποίο από πλευράς αρμοδιοτήτων του όπως αυτές απορρέουν από το άρθρο 17 του Ν.2971/2001, δεν έχει αντίρρηση για τη συνέχιση της διαδικασίας καθορισμού των ορίων αιγιαλού - παραλίας και τυχόν υπάρχοντος παλαιού αιγιαλού στη θέση «ΛΕΠΙΔΟΛΑΚΟΣ» στα Φαλάσσαρνα, Δήμου Κισσάμου, Νομού Χανίων.

8. Το από Μάρτιο του 2013 τοπογραφικό διάγραμμα (δύο πινακίδες), που συνέταξε ο Λαγουβάρδος Αλέξανδρος, Τοπογράφος Μηχανικός Ε.Μ.Π., σε κλίμακα 1:1.000, το οποίο ελέγχθηκε ως προς την ακρίβεια της αποτύπωσης απ' τον Πάλλα Αθανάσιο, Τεχνολόγο Τοπογράφο Μηχανικό, υπάλληλο της Κτηματικής Υπηρεσίας Χανίων την 28.03.2014 και θεωρήθηκε την ίδια ημερομηνία από τον Μαρινάκη Αντώνιο, Αγρονόμο Τοπογράφο Μηχανικό, Αναπληρωτή Προϊστάμενο της ίδιας Υπηρεσίας.

9. Την από 28.03.2014 έκθεση της κατά το άρθρο 3 του Ν.2971/2001 αρμόδιας Επιτροπής για τον καθορισμό οριογραμμών αιγιαλού και παραλίας στη θέση «Άγιος Παύλος - Λεπιδόλακος», Δήμου Κισσάμου, Νομού Χανίων.

10. Το αριθ. 2136/18.06.2014 έγγραφο της Κτηματικής Υπηρεσίας Χανίων σύμφωνα με το οποίο διαβιβάστηκε στην Αποκεντρωμένη Διοίκηση Κρήτης (Δ/νση Οικονομικού - Τμήμα Δημόσιας Περιουσίας) το σύνολο της σχετικής αλληλογραφίας και σχέδιο απόφασης για την έκδοση επικυρωτικής πράξης, αποφασίζουμε:

Επικυρώνουμε την από 28.03.2014 Έκθεση της κατά το άρθρο 3 του Ν.2971/19.12.2001 αρμόδιας επιτροπής καθορισμού των ορίων αιγιαλού και παραλίας, για τον καθορισμό των οριογραμμών αιγιαλού και παραλίας στη θέση «Άγιος Παύλος - Λεπιδόλακος», Δήμου Κισσάμου, Νομού Χανίων, καθώς επίσης και το από το Μάρτιο του 2013 τοπογραφικό διάγραμμα (δυο πινακίδες), κλίμακας 1:1.000, το οποίο συντάχθηκε από το Λαγουβάρδο Αλέξανδρο, Τοπογράφο Μηχανικό Ε.Μ.Π., και ελέγχθηκε ως προς την ακρίβεια της αποτύπωσης απ' τον Πάλλα Αθανάσιο, Τεχνολόγο Τοπογράφο Μηχανικό, υπάλληλο της Κτηματικής Υπηρεσίας Χανίων, την 28.03.2014 και θεωρήθηκε την ίδια ημερομηνία από τον Μαρινάκη Αντώνιο, Αγρονόμο Τοπογράφο Μηχανικό, Αναπληρωτή Προϊστάμενο της ίδιας Υπηρεσίας.

Καθορίζουμε τις οριογραμμές αιγιαλού και παραλίας στο παραπάνω τοπογραφικό διάγραμμα ως εξής:

ΟΡΙΟΓΡΑΜΜΗ ΑΙΓΙΑΛΟΥ με κόκκινη συνεχή πολυγωνική γραμμή όπως ορίζεται από τα σημεία

Α1-Α2-Α3-Α4- .... - Α45 - Α46 - Α47

ΟΡΙΟΓΡΑΜΜΗ ΠΑΡΑΛΙΑΣ με κίτρινη συνεχή πολυγωνική γραμμή, όπως ορίζεται από τα σημεία

Π1-Π2-Π3- Π4 - .... - Π44 - Π45 - Π46

και σε απόσταση 10,00μ. από τον αιγιαλό, για την εξυπηρέτηση των σκοπών της παραγρ. 2, του άρθρου 1, του Ν.2971/2001.

Εντός της Ζώνης παραλίας δεν υπάρχουν κτίσματα.

Η Επιτροπή αποφαίνεται πως δεν υπάρχει περίπτωση παλαιού αιγιαλού.

- Οι κορυφές των οριογραμμών του αιγιαλού και της παραλίας, είναι εξαρτημένες από το Κρατικό Δίκτυο, στο Γεωδαιτικό Σύστημα Συντεταγμένων της προβολής ΕΓΣΑ '87.

Στο τοπογραφικό διάγραμμα υπάρχει πίνακας συντεταγμένων των κορυφών οριοθέτησης αιγιαλού και παραλίας (ΕΓΣΑ '87).

Η απόφαση αυτή μαζί με την έκθεση της Επιτροπής και το τοπογραφικό διάγραμμα να δημοσιευθούν στην Εφημερίδα της Κυβερνήσεως.

Ηράκλειο, 2 Ιουλίου 2014

Ο Γενικός Γραμματέας
Αποκεντρωμένης Διοίκησης κ.α.α.
Η Γενική Διευθύντρια Εσωτερικής Λειτουργίας
ΜΑΝΕΛΙΑ ΔΙΑΛΥΝΑ

ΕΚΘΕΣΗ

της Επιτροπής καθορισμού των ορίων αιγιαλού - παραλίας και παλαιού αιγιαλού

Χανιά σήμερα 28-3-2014 ημέρα Παρασκευή, η παραπάνω επιτροπή που προβλέπεται από το άρθρο 3 του Ν.2971/2001 και η οποία συστάθηκε με την αριθμό 257/22-1-2014, απόφαση του Γενικού Γραμματέα Αποκεντρωμένης Διοίκησης Κρήτης, συγκληθείσα κατόπιν της με αριθ. πρωτ. 1096/18-3-2014 πρόσκλησης του Προέδρου της Επιτροπής, συνεδρίασε στα γραφεία της Κτηματικής Υπηρεσίας Χανίων με παρόντες τους:

1) Μαρινάκη Αντώνη, Αγρονόμο Τοπογράφο Μηχανικό, Αναπληρωτή Προϊστάμενο της Κτηματικής Υπηρεσίας Χανίων, ως Πρόεδρο,

2) Μπενετή Ανδρέα, Πολιτικό Μηχανικό, υπάλληλο του Δήμου Κισσάμου, ως αναπληρωματικό μέλος, λόγω κωλύματος του τακτικού

3) Δαριβιανάκη Διογένη, Λιμενάρχη Κεντρικού Λιμεναρχείου Χανίων, ως τακτικό μέλος

4) Δασκαλογιάννη Αντώνιο, Πολιτικό Μηχανικό ΤΕ, υπάλληλο της Διεύθυνσης Τεχνικών Έργων, Περιφερειακής Ενότητας Χανίων, της Περιφέρειας Κρήτης, ως αναπληρωματικό μέλος, λόγω κωλύματος του τακτικού

ενώ το τακτικό και το αναπληρωματικό μέλος από την Δ/νση Περιβάλλοντος και Χωρικού Σχεδιασμού της Αποκεντρωμένης Διοίκησης Κρήτης, ήταν απόντες και παρουσία της γραμματέας Καζαζάκη Όλγας συζήτησε το παρακάτω θέμα:

«Καθορισμός των οριογραμμών αιγιαλού, παραλίας και τυχόν υπάρχοντος παλαιού αιγιαλού στη θέση «Άγιος Παύλος-Λεπιδόλακος», Δήμου Κισσάμου, Νομού Χανίων (αίτηση: Κομπογεννιτάκη- Σαραντουλάκη Μαρίνα).

ΑΦΟΥ ΕΛΑΒΕ ΥΠΟΨΗ:

1. Την από 13-6-2013 αίτηση της Μαρίνας Κομπογεννιτάκη Σαραντουλάκη, η οποία κατατέθηκε στη Κτηματική Υπηρεσία Χανίων και πήρε αριθ. πρωτ. 1823/13-6-2013, με την οποία ζητά να ξεκινήσει η διαδικασία για τον καθορισμό αιγιαλού και παραλίας στην περιοχή Λεπιδόλακος- Φαλάσαρνα, Δήμου Κισσάμου, με το απόσπασμα χάρτη, κλίμακας 1:10.000, που τη συνοδεύει και στο οποίο αναγράφονται οι συντεταγμένες της αρχής και του τέλους της προς καθορισμό περιοχής.

2. Το αριθ. 1823/25-6-2013 έγγραφο της Κτηματικής Υπηρεσίας Χανίων με το οποίο διαβιβάζεται στο ΓΕΕΘΑ, η παραπάνω αίτηση με το απόσπασμα χάρτη, κλίμακας 1:10.000, που τη συνοδεύει, προκειμένου αυτό να γνωμοδοτήσει από πλευράς αρμοδιοτήτων του (άρθρο 113 του νόμου 3978/2011).

3. Το αριθ. Φ.119/277433/Σ.3888/23-9-2013 έγγραφο του ΓΕΕΘΑ, σύμφωνα με το οποίο από πλευράς αρμοδιοτήτων του όπως αυτές απορρέουν από το άρθρο 17 του Ν. 2971/2001 δεν έχει αντίρρηση για τη συνέχιση της διαδικασίας καθορισμού των ορίων αιγιαλού - παραλίας και τυχόν υπάρχοντος παλαιού αιγιαλού στη θέση «Λεπιδόλακος», στα Φαλάσαρνα, του Δήμου Κισσάμου, Νομού Χανίων, με το απόσπασμα χάρτη που το συνοδεύει.

4. Το αριθ. 3010/18-11-2013 έγγραφο της Κτηματικής Υπηρεσίας Χανίων προς το μηχανικό της Μαρίνας Κομπογεννιτάκη-Σαραντουλάκη, με το οποίο τον ενημερώνει για τη σύμφωνη γνώμη του ΓΕΕΘΑ και του ζητά προκειμένου να προχωρήσει η διαδικασία του καθορισμού αιγιαλού και παραλίας στην εν λόγω περιοχή να προσκομιστεί τοπογραφικό διάγραμμα σύμφωνα με το

άρθρο 4 του νόμου 2971/2001, στο οποίο να αποτυπώνεται η υπάρχουσα κατάσταση της περιοχής.

5. Την από 17-3-2014 αίτηση της Μαρίνας Κομπογεννιτάκη - Σαραντουλάκη, η οποία κατατέθηκε στην Κτηματική Υπηρεσία Χανίων και πήρε αριθ. πρωτ. 1093/17-3-2014, σε συνέχεια της από 13-6-2013 αίτησης της, με την οποία καταθέτει τοπογραφικό διάγραμμα σύμφωνα με το άρθρο 4 του Ν. 2971/2001, στο οποίο αποτυπώνεται η κατάσταση της προς καθορισμό περιοχής και ζητά να καθοριστούν οι οριογραμμές αιγιαλού και παραλίας στην εν λόγω περιοχή.

6. Το από τον Μάρτιο του 2014 τοπογραφικό διάγραμμα (δύο πινακίδες), κλίμακας 1:1.000, που συντάχθηκε από τον Αλέξανδρο Ευαγ. Λαγουβάρδο, Τοπογράφο Μηχανικό του Εθνικού Μετσόβιου Πολυτεχνείου, το οποίο ελέγχθηκε για την ακρίβεια της αποτύπωσης από τον Πάλλα Αθανάσιο, Τεχνολόγο Τοπογράφο Μηχανικό, υπάλληλο της Κτηματικής Υπηρεσίας Χανίων, την 28-3-2014 και θεωρήθηκε από τον Μαρινάκη Αντώνη, Αγρον. Τοπογρ. Μηχανικό, Αναπληρωτή Προϊστάμενο της ίδιας Υπηρεσίας, την ίδια ημερομηνία

7. Την αντίληψη που σχημάτισε η επιτροπή κατά την αυτοψία που διενήργησε στην περιοχή του θέματος.

8. Το όριο της φυσικής βλάστησης, το οποίο κατά κανόνα αποτελεί σαφή ένδειξη του ορίου μέχρι του οποίου φθάνουν οι μέγιστες πλην συνήθεις αναβάσεις του κυματισμού.

9. Ότι η περιοχή είναι βραχώδης, με έντονες και κατακόρυφες κλίσεις.

10. Ότι η περιοχή επηρεάζεται από δυτικούς, βορειοδυτικούς και νοτιοδυτικούς ανέμους.

11. Ότι σε απόσταση 500 μέτρων από την ακτή, το βάθος είναι περίπου 200 μέτρα, ενώ στα 300 μέτρα, το βάθος είναι 100 μέτρα, όπως προκύπτει από το χάρτη ΓΥΣ 1:50.000 και το ανάπτυγμα του πελάγους είναι μεγάλο.

12. Ότι στη θέση που καθορίζεται ο αιγιαλός δεν υπάρχουν τεχνικά έργα.

13. Ότι η περιοχή δεν έχει ενταχθεί στο Δίκτυο Natura 2000.

14. Ότι στην περιοχή δεν έχει ξεκινήσει η διαδικασία για την εφαρμογή του Εθνικού Κτηματολογίου.

15. Ότι στην περιοχή δεν έχουν καταγραφεί μέχρι σήμερα Δημόσια Ακίνητα.

16. Τις διατάξεις του Νόμου 2971/2001 περί αιγιαλού (ΦΕΚ 285/Α΄/19-12-2001).

17. Την αριθ. 1089532 πε/8205πε/Β0010/20-4-2005 (ΦΕΚ 595/4-5-2005) κοινή υπουργική απόφαση των υπουργών Οικονομίας και Οικονομικών και Περιβάλλοντος, Χωροταξίας και Δημοσίων Έργων με την οποία καθορίζονται τα στοιχεία που πρέπει να λαμβάνει υπόψη της η Επιτροπή κατά τον καθορισμό των οριογραμμών αιγιαλού και παραλίας.

18. Το άρθρο 113 του Νόμου 3978/2011 (ΦΕΚ 137/Α΄/16-6-2011).

Καθορίζει

στο από τον Μάρτιο του 2014 τοπογραφικό διάγραμμα (δύο πινακίδες), κλίμακας 1:1.000, που συντάχθηκε από τον Αλέξανδρο Ευαγ. Λαγουβάρδο, Τοπογράφο Μηχανικό του Εθνικού Μετσόβιου Πολυτεχνείου, το οποίο ελέγχθηκε για την ακρίβεια της αποτύπωσης από τον Πάλλα Αθανάσιο, Τεχνολόγο Τοπογράφο Μηχανικό, υπάλληλο της Κτηματικής Υπηρεσίας Χανίων, την 28-3-2014 και θεωρήθηκε από τον Μαρινάκη Αντώνη, Αγρον. Τοπογρ. Μηχανικό, Αναπληρωτή Προϊστάμενο της ίδιας Υπηρεσίας, την ίδια ημερομηνία

α) την οριογραμμή του αιγιαλού με κόκκινη συνεχόμενη πολυγωνική γραμμή και με κορυφές Α1,Α2,Α3, ..., Α45,Α46,Α47

β) την οριογραμμή της παραλίας, με κίτρινη συνεχόμενη πολυγωνική" γραμμή και με κορυφές Π1,Π2,Π3, ..., Π44,Π45,Π46

και σε απόσταση 10 μέτρων από τον αιγιαλό, για την εξυπηρέτηση των σκοπών της παραγράφου 2 του άρθρου 1 του Ν. 2971/2001.

Εντός της Ζώνης της παραλίας δεν υπάρχουν κτίσματα.


Η επιτροπή αποφαίνεται ότι δεν υπάρχει περίπτωση Παλαιού Αιγιαλού.

Στο τοπογραφικό διάγραμμα υπάρχει πίνακας συντεταγμένων των κορυφών οριοθέτησης αιγιαλού και παραλίας (ΕΓΣΑ '87).

Η Επιτροπή


Ο Πρόεδρος	Τα Μέλη
ΑΝΤΩΝΗΣ ΜΑΡΙΝΑΚΗΣ	ΑΝΔΡΕΑΣ ΜΠΕΝΕΤΗΣ
	ΔΙΟΓΕΝΗΣ ΔΑΡΙΒΙΑΝΑΚΗΣ
	ΑΝΤΩΝΙΟΣ ΔΑΣΚΑΛΟΓΙΑΝΝΗΣ


Η Γραμματέας
ΟΛΓΑ ΚΑΖΑΖΑΚΗ

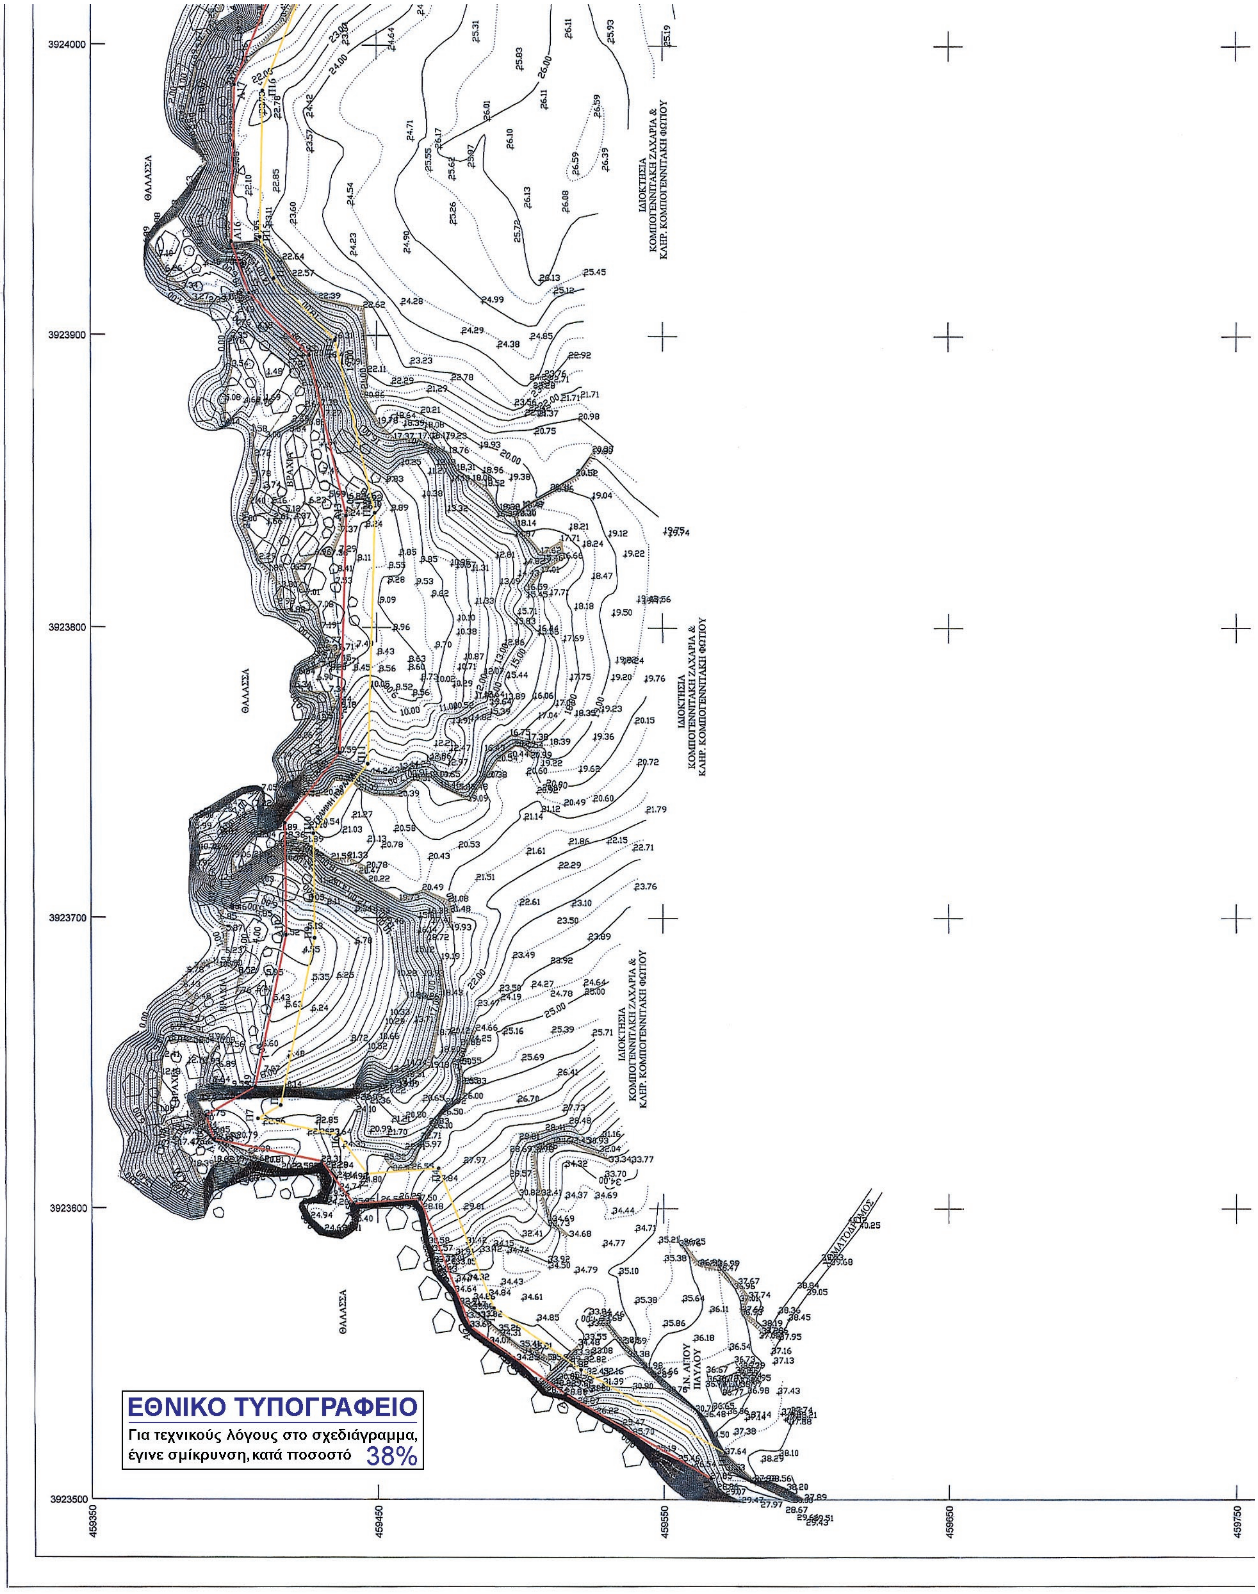

ΕΘΝΙΚΟ ΤΥΠΟΓΡΑΦΕΙΟ

Για τεχνικούς λόγους στο σχεδιάγραμμα, έγινε σμίκρυνση, κατά ποσοστό 38%

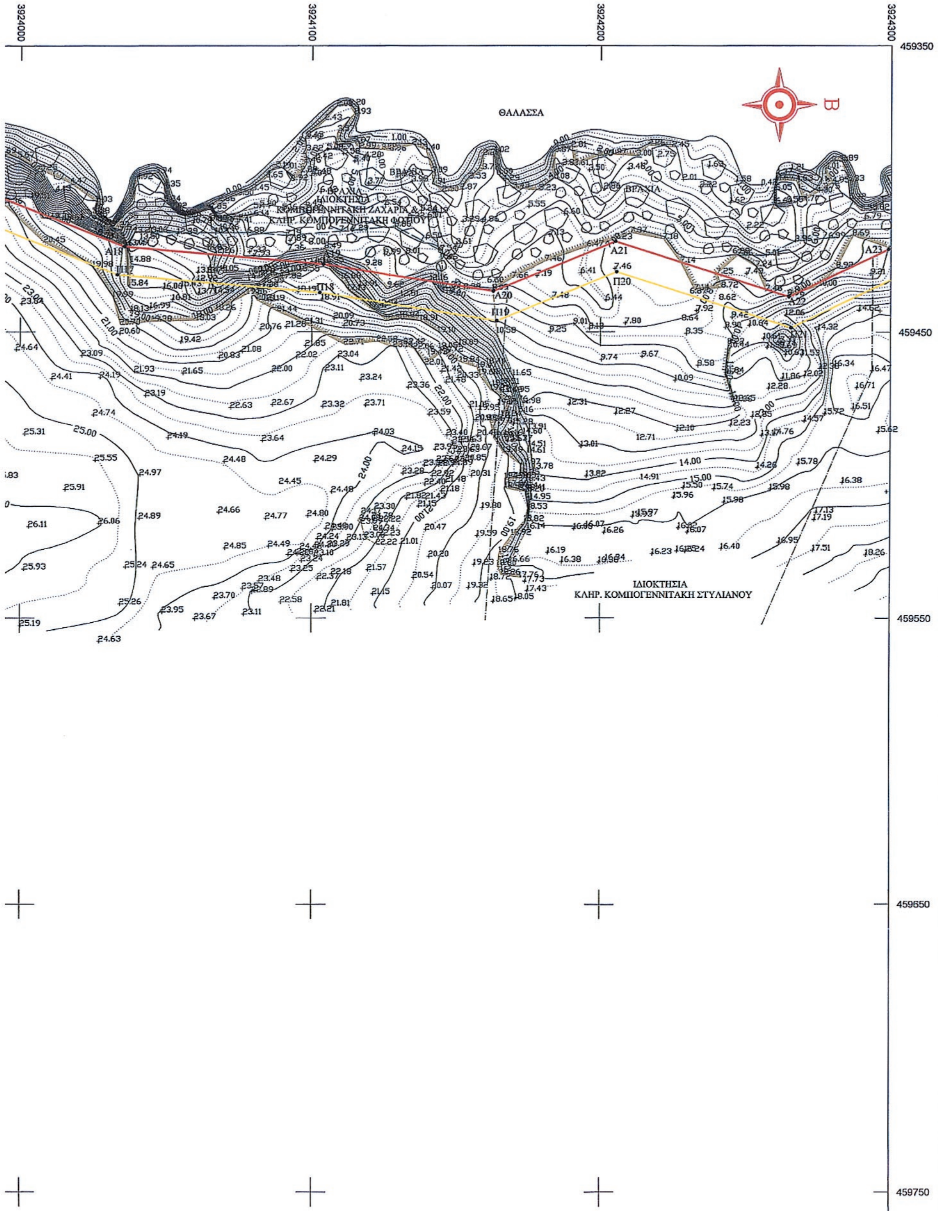

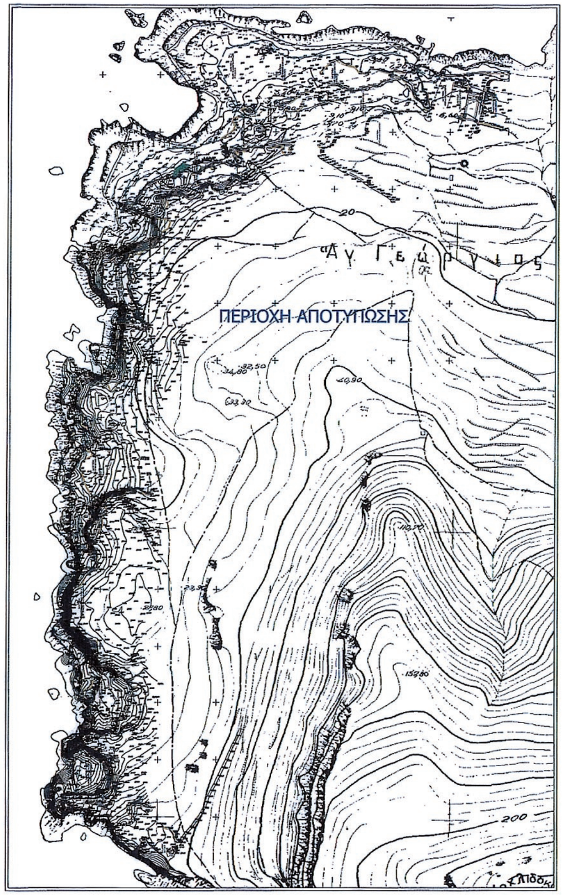

ΧΑΡΤΗΣ ΓΥΣ 9403-3 ΚΛ.1/5000

ΥΠΟΜΝΗΜΑ ΕΠΙΤΡΟΠΗΣ

1. Το παρόν τοπογραφικό διάγραμμα συνοδεύει την από 28/3/2014 έκθεση της Επιτροπής καθορισμού αιγιαλού και παραλίας σύμφωνα με το άρθρο 3 του Ν. 2971/2001.
2. Με κόκκινο χρώμα απεικονίζεται η οριογραμμή του αιγιαλού με κορυφές Α1,Α2,Α3,...,Α45,Α46,Α47.
3. Με κίτρινο χρώμα απεικονίζεται η οριογραμμή του αιγιαλού με κορυφές Π1,Π2,Π3,...,Π44,Π45,Π46.
4. Οι κορυφές των οριογραμμών αιγιαλού και παραλίας αναφέρονται στο προβολικό σύστημα αναφοράς ΕΓΣΑ 87. Ως σημείο αναφοράς για την αποτύπωση χρησιμοποιήθηκε το τριγωνομετρικό σημείο της Γ.Υ.Σ. με το όνομα "Άγιος Φανούριος" και κωδικό αριθμό Τ151004.
5. Η οριογραμμή της παραλίας χαράσσεται σε σταθερή απόσταση 10μ από την οριογραμμή του αιγιαλού.

Χανιά __/__/___

Ο ΠΡΟΕΔΡΟΣ
1). ΜΑΡΙΝΑΚΗΣ ΑΝΤΩΝΙΟΣ

ΤΑ ΜΕΛΗ
2). ΜΠΕΝΕΤΗΣ ΑΝΔΡΕΑΣ

ΣΥΝΤΕΤΑΓΜΕΝΕΣ ΚΟΡΥΦΩΝ ΑΙΓΙΑΛΟΥ		
ΕΓΚΑΡΣΙΑ ΜΕΡΚΑΤΟΡΙΚΗ ΠΡΟΒΟΛΗ ΕΓΣΑ'87		
ΕΛΛΕΙΨΟΕΙΔΕΣ GRS 80		
ΣΗΜΕΙΟ	X	Y
Α1	459566.557	3923507.492
Α2	459515.748	3923536.099
Α3	459482.478	3923559.160
Α4	459464.811	3923603.258
Α5	459441.637	3923601.508
Α6	459430.577	3923616.116
Α7	459392.733	3923623.642
Α8	459389.881	3923631.757
Α9	459407.260	3923641.817
Α10	459418.198	3923694.068
Α11	459417.808	3923733.029
Α12	459437.037	3923756.837
Α13	459439.421	3923838.230
Α14	459426.466	3923893.259
Α15	459405.350	3923914.568
Α16	459399.256	3923932.415
Α17	459400.255	3923986.256
Α18	459420.194	3924035.307
Α19	459426.361	3924103.955
Α20	459435.822	3924162.923
Α21	459418.375	3924205.182
Α22	459437.779	3924264.743
Α23	459421.094	3924299.190
Α24	459414.762	3924331.428
Α25	459453.714	3924367.964
Α26	459491.021	3924377.616
Α27	459489.795	3924433.887
Α28	459495.313	3924491.862
Α29	459469.638	3924502.693
Α30	459452.646	3924524.676
Α31	459453.440	3924565.295
Α32	459475.092	3924581.500
Α33	459554.124	3924613.700
Α34	459550.965	3924647.804
Α35	459501.270	3924666.557
Α36	459527.233	3924706.404
Α37	459595.732	3924735.739
Α38	459660.845	3924779.384
Α39	459684.750	3924825.939
Α40	459719.152	3924944.073
Α41	459781.547	3924923.221
Α42	459852.621	3924926.822
Α43	459910.832	3924911.516
Α44	459986.913	3924905.078
Α45	460026.967	3924891.627
Α46	460082.618	3924893.988
Α47	460122.356	3924894.084

ΣΥΝΤΕΤΑΓΜΕΝΕΣ ΚΟΡΥΦΩΝ ΠΑΡΑΛΙΑΣ		
ΕΓΚΑΡΣΙΑ ΜΕΡΚΑΤΟΡΙΚΗ ΠΡΟΒΟΛΗ ΕΓΣΑ'87		
ΕΛΛΕΙΨΟΕΙΔΕΣ GRS 80		
ΣΗΜΕΙΟ	X	Y
Π1	459571.463	3923516.205
Π2	459521.061	3923544.584
Π3	459490.644	3923565.667
Π4	459471.367	3923613.782
Π5	459446.320	3923611.890
Π6	459436.256	3923625.183
Π7	459408.143	3923630.773
Π8	459416.134	3923635.399
Π9	459428.208	3923693.082
Π10	459427.843	3923729.539
Π11	459446.934	3923753.176
Π12	459449.455	3923839.247
Π13	459435.554	3923898.295
Π14	459414.071	3923919.974
Π15	459409.287	3923933.985
Π16	459410.219	3923984.213
Π17	459430.020	3924032.925
Π18	459436.290	3924102.714
Π19	459446.143	3924164.128
Π20	459429.025	3924205.590
Π21	459448.536	3924265.476
Π22	459430.658	3924302.386
Π23	459425.642	3924327.922
Π24	459458.692	3924358.922
Π25	459501.191	3924369.918
Π26	459499.805	3924433.521
Π27	459505.963	3924498.223
Π28	459475.944	3924510.886
Π29	459462.713	3924528.003
Π30	459463.342	3924560.216
Π31	459480.055	3924572.724
Π32	459564.765	3924607.237
Π33	459560.346	3924654.952
Π34	459516.440	3924671.521
Π35	459533.956	3924698.405
Π36	459600.525	3924726.913
Π37	459668.560	3924772.517
Π38	459694.084	3924822.223
Π39	459725.846	3924931.292
Π40	459780.168	3924913.139
Π41	459851.578	3924916.756
Π42	459909.126	3924901.624
Π43	459984.870	3924895.215
Π44	460025.540	3924881.557
Π45	460082.842	3924883.988
Π46	460122.380	3924884.084





1). ΜΑΡΙΝΑΚΗΣ ΑΝΤΩΝΙΟΣ

2). ΜΠΕΝΕΤΗΣ ΑΝΔΡΕΑΣ

3). ΔΑΡΙΒΙΑΝΑΚΗΣ ΔΙΟΓΕΝΗΣ

4). ΔΑΣΚΑΛΟΓΙΑΝΝΗΣ ΑΝΤΩΝΙΟΣ

Ο ΣΥΝΤΑΞΑΣ ΜΗΧΑΝΙΚΟΣ

Θεωρήθηκε Χανιά 28/3/2014

Ο Αναπληρωτής Προϊστάμενος της Κτηματικής Υπηρεσίας Χανίων

Μαρινάκης Αντώνης
Αγρον. Τοπογρ. Μηχ/κός

Ελέγχθηκε για την ακρίβεια της αποτύπωσης
Χανιά 28/3/2014

Ο Μηχανικός της Κτηματικής Υπηρεσίας Χανίων

Παππάς Αθανάσιος
Τεχνολ. Τοπογρ. Μηχ/κός

ΜΕΛΕΤΗΤΗΣ:

ΛΑΓΟΥΒΑΡΔΟΣ ΑΛΕΞΑΝΔΡΟΣ

ΑΚΡΙΒΕΣ ΦΩΤΟΑΝΤΙΓΡΑΦΟ
ΧΑΝΙΑ 17-6-14
ΚΑΖΑΖΑΚΗ ΟΛΓΑ
ΠΕ ΕΦΟΡΙΑΚΟΣ

ΕΡΓΟΔΟΤΗΣ:

ΚΟΜΠΟΓΕΝΝΙΤΑΚΗ ΜΑΡΙΝΑ

ΘΕΣΗ:

"ΑΓΙΟΣ ΠΑΥΛΟΣ - ΛΕΠΙΔΟΛΑΚΚΟΣ"
ΔΗΜΟΣ ΚΙΣΑΜΟΥ- ΝΟΜΟΣ ΧΑΝΙΩΝ

ΘΕΜΑ:

ΚΑΘΟΡΙΣΜΟΣ
ΟΡΙΩΝ ΑΙΓΙΑΛΟΥ
& ΠΑΡΑΛΙΑΣ

ΑΡ.ΣΧ 1/2

ΚΛΙΜΑΚΑ **1:1000**

ΙΣΟΔΙΑΣΤΑΣΗ **0.50 μ**


ΧΡΟΝΟΣ ΜΕΛΕΤΗΣ: ΜΑΡΤΙΟΣ 2014

Ο ΣΥΝΤΑΞΑΣ

ΣΦΡΑΓΙΔΑ:


ΑΛΕΞΑΝΔΡΟΣ ΕΥΑΓ. ΛΑΓΟΥΒΑΡΔΟΣ
ΤΟΠΟΓΡΑΦΟΣ - ΜΗΧΑΝΙΚΟΣ
ΕΘΝΙΚΟΥ ΜΕΤΣΟΒΙΟΥ ΠΟΛΥΤΕΧΝΕΙΟΥ
ΜΕΛΟΣ Τ.Ε.Ε. ΑΡΙΘ ΜΗΤΡΩΟΥ 87761
ΑΝ. ΜΑΝΤΑΚΑ 33 - ΧΑΝΙΑ
ΤΗΛ.:2821054313
Α.Φ.Μ.:072911017 - ΔΟΥ Α' ΧΑΝΙΩΝ


ΥΠΟΓΡΑΦΗ:

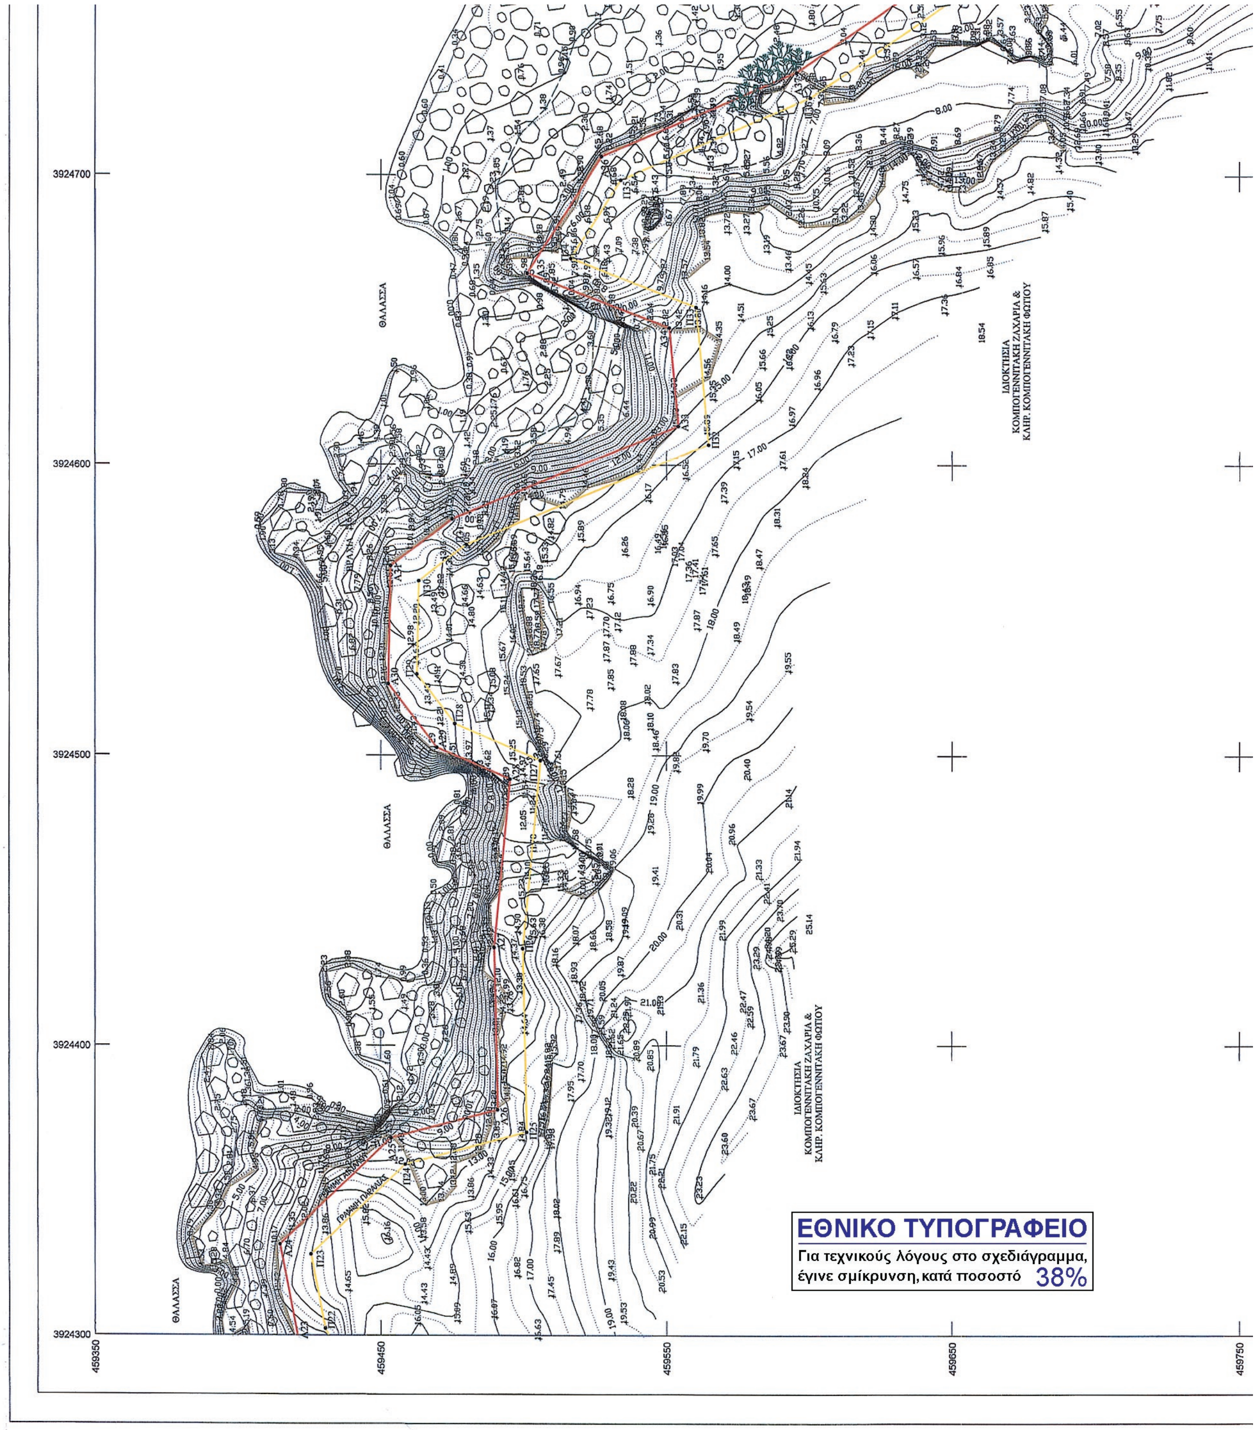

ΕΘΝΙΚΟ ΤΥΠΟΓΡΑΦΕΙΟ

Για τεχνικούς λόγους στο σχεδιάγραμμα, έγινε σμίκρυνση, κατά ποσοστό 38%

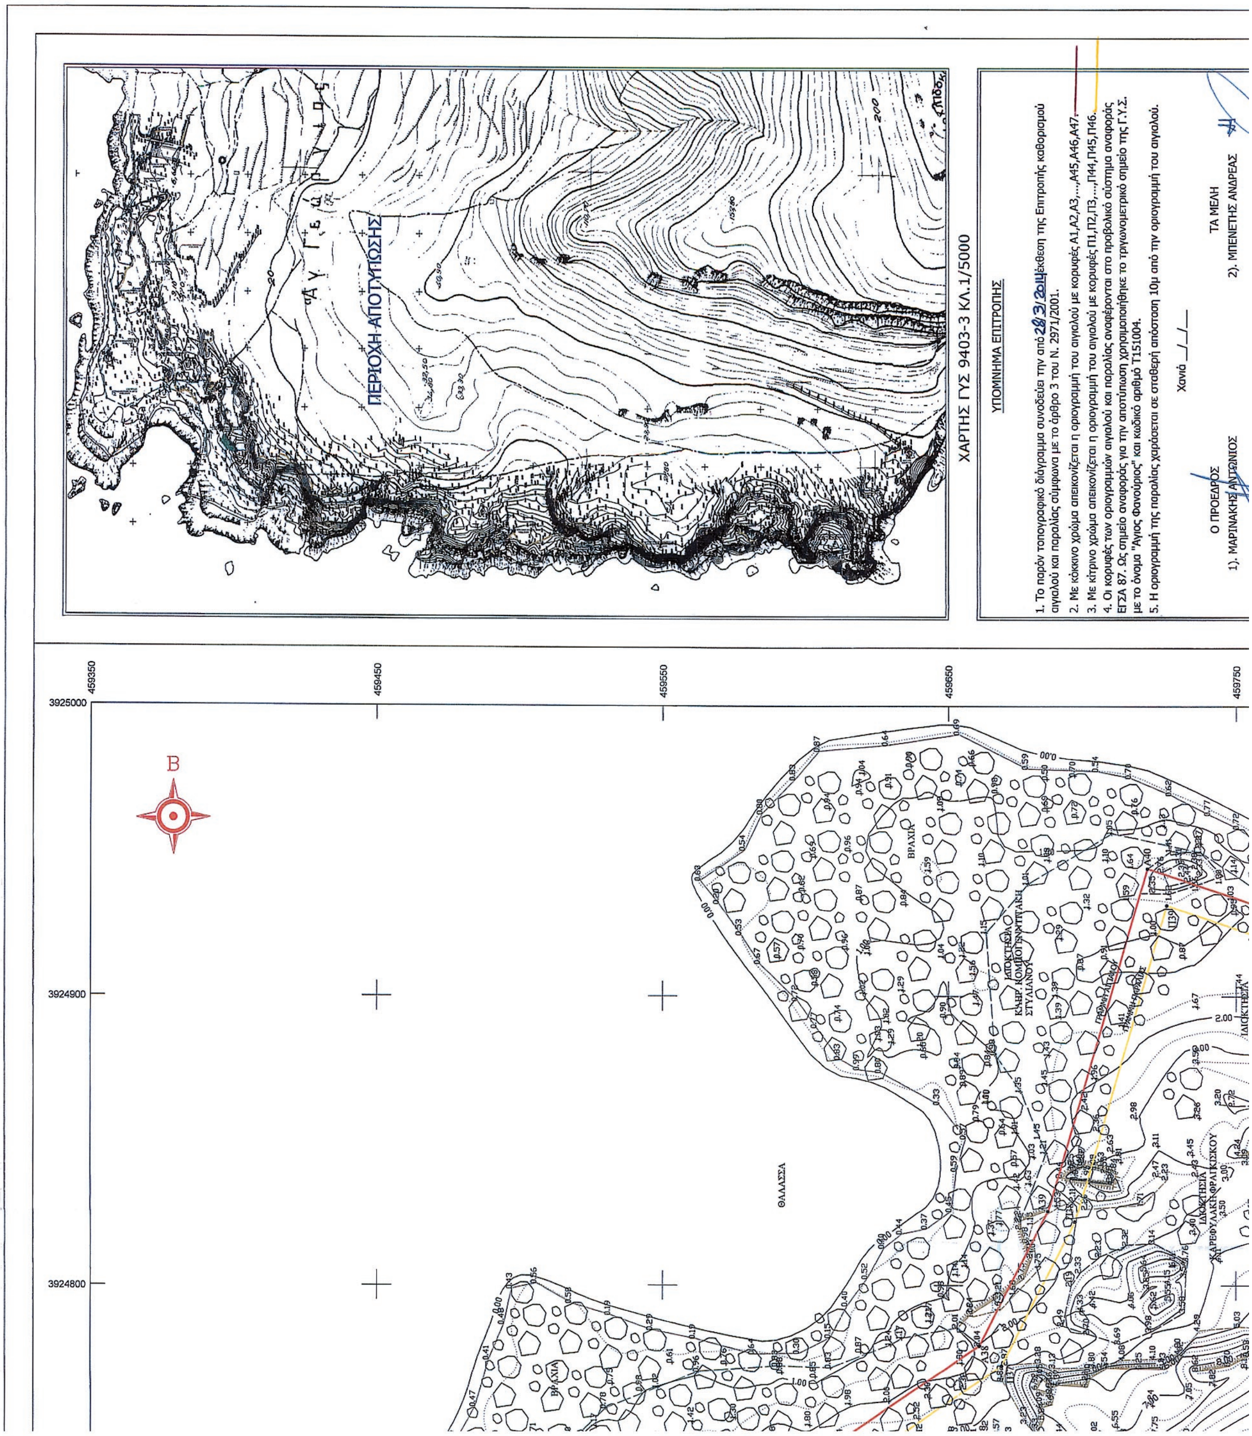
ΠΕΡΙΟΧΗ ΑΠΟΤΥΠΩΣΗΣ
ΧΑΡΤΗΣ ΓΥΣ 9403-3 ΚΛ.1/5000
ΥΠΟΜΝΗΜΑ ΕΠΙΤΡΟΠΗΣ
1. Το παρόν τοπογραφικό διάγραμμα συνοδεύει την από 28/3/2014 έκθεση της Επιτροπής καθορισμού αιγιαλού και παραλίας σύμφωνα με το άρθρο 3 του Ν. 2971/2001.
2. Με κόκκινο χρώμα απεικονίζεται η οριογραμμή του αιγιαλού με κορυφές Α1,Α2,Α3,...,Α45,Α46,Α47.
3. Με κίτρινο χρώμα απεικονίζεται η οριογραμμή του αιγιαλού με κορυφές Π1,Π2,Π3,...,Π44,Π45,Π46.
4. Οι κορυφές των οριογραμμών αιγιαλού και παραλίας αναφέρονται στο προβολικό σύστημα αναφοράς ΕΓΣΑ 87. Ως σημείο αναφοράς για την αποτύπωση χρησιμοποιήθηκε το τριγωνομετρικό σημείο της Γ.Υ.Σ. με το όνομα "Άγιος Φανούριος" και κωδικό αριθμό Τ151004.
5. Η οριογραμμή της παραλίας χαράσσεται σε σταθερή απόσταση 10μ από την οριογραμμή του αιγιαλού.
Χανιά __/__/__
Ο ΠΡΟΕΔΡΟΣ
1). ΜΑΡΙΝΑΚΗΣ ΑΝΤΩΝΙΟΣ
ΤΑ ΜΕΛΗ
2). ΜΠΕΝΕΤΗΣ ΑΝΔΡΕΑΣ
459350
459450
459550
459650
459750
3925000
3924900
3924800
Β
ΘΑΛΑΣΣΑ
ΒΡΑΧΙΑ

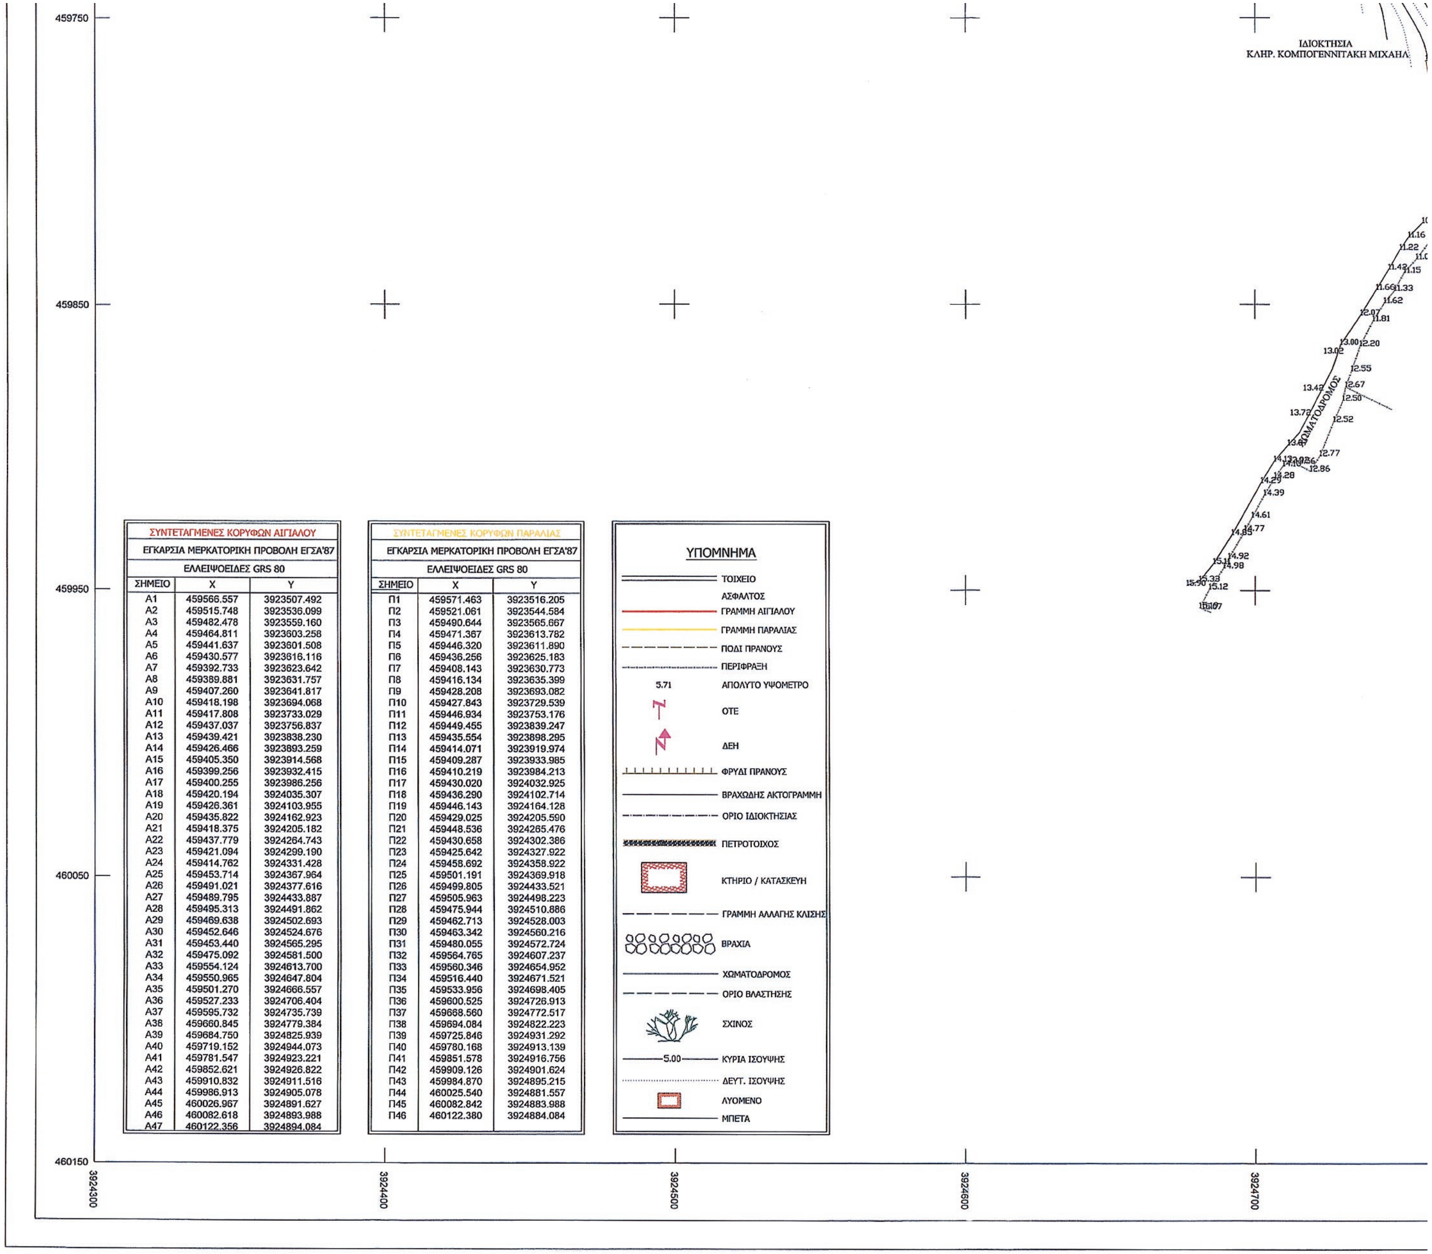


ΣΥΝΤΕΤΑΓΜΕΝΕΣ ΚΟΡΥΦΩΝ ΑΙΓΙΑΛΟΥ
ΕΓΚΑΡΣΙΑ ΜΕΡΚΑΤΟΡΙΚΗ ΠΡΟΒΟΛΗ ΕΓΣΑ'87
ΕΛΛΕΙΨΟΕΙΔΕΣ GRS 80

ΣΗΜΕΙΟ	X	Y
A1	459566.557	3923507.492
A2	459515.748	3923536.099
A3	459482.478	3923559.160
A4	459464.811	3923603.258
A5	459441.637	3923601.508
A6	459430.577	3923616.116
A7	459392.733	3923623.642
A8	459389.881	3923631.757
A9	459407.260	3923641.817
A10	459418.198	3923694.068
A11	459417.808	3923733.029
A12	459437.037	3923756.837
A13	459439.421	3923838.230
A14	459426.466	3923893.259
A15	459405.350	3923914.568
A16	459399.256	3923932.415
A17	459400.255	3923986.256
A18	459420.194	3924035.307
A19	459426.361	3924103.955
A20	459435.822	3924162.923
A21	459418.375	3924205.182
A22	459437.779	3924264.743
A23	459421.094	3924299.190
A24	459414.762	3924331.428
A25	459453.714	3924367.964
A26	459491.021	3924377.616
A27	459489.795	3924433.887
A28	459495.313	3924491.862
A29	459469.638	3924502.693
A30	459452.646	3924524.676
A31	459453.440	3924565.295
A32	459475.092	3924581.500
A33	459554.124	3924613.700
A34	459550.965	3924647.804
A35	459501.270	3924666.557
A36	459527.233	3924706.404
A37	459595.732	3924735.739
A38	459660.845	3924779.384
A39	459684.750	3924825.939
A40	459719.152	3924944.073
A41	459781.547	3924923.221
A42	459852.621	3924926.822
A43	459910.832	3924911.516
A44	459986.913	3924905.078
A45	460026.967	3924891.627
A46	460082.618	3924893.988
A47	460122.356	3924894.084

ΣΥΝΤΕΤΑΓΜΕΝΕΣ ΚΟΡΥΦΩΝ ΠΑΡΑΛΙΑΣ
ΕΓΚΑΡΣΙΑ ΜΕΡΚΑΤΟΡΙΚΗ ΠΡΟΒΟΛΗ ΕΓΣΑ'87
ΕΛΛΕΙΨΟΕΙΔΕΣ GRS 80

ΣΗΜΕΙΟ	X	Y
Π1	459571.463	3923516.205
Π2	459521.061	3923544.584
Π3	459490.644	3923565.667
Π4	459471.367	3923613.782
Π5	459446.320	3923611.890
Π6	459436.256	3923625.183
Π7	459408.143	3923630.773
Π8	459416.134	3923635.399
Π9	459428.208	3923693.082
Π10	459427.843	3923729.539
Π11	459446.934	3923753.176
Π12	459449.455	3923839.247
Π13	459435.554	3923898.295
Π14	459414.071	3923919.974
Π15	459409.287	3923933.985
Π16	459410.219	3923984.213
Π17	459430.020	3924032.925
Π18	459436.290	3924102.714
Π19	459446.143	3924164.128
Π20	459429.025	3924205.590
Π21	459448.536	3924265.476
Π22	459430.658	3924302.386
Π23	459425.642	3924327.922
Π24	459458.692	3924358.922
Π25	459501.191	3924369.918
Π26	459499.805	3924433.521
Π27	459505.963	3924498.223
Π28	459475.944	3924510.886
Π29	459462.713	3924528.003
Π30	459463.342	3924560.216
Π31	459480.055	3924572.724
Π32	459564.765	3924607.237
Π33	459560.346	3924654.952
Π34	459516.440	3924671.521
Π35	459533.956	3924698.405
Π36	459600.525	3924726.913
Π37	459668.560	3924772.517
Π38	459694.084	3924822.223
Π39	459725.846	3924931.292
Π40	459780.168	3924913.139
Π41	459851.578	3924916.756
Π42	459909.126	3924901.624
Π43	459984.870	3924895.215
Π44	460025.540	3924881.557
Π45	460082.842	3924883.988
Π46	460122.380	3924884.084

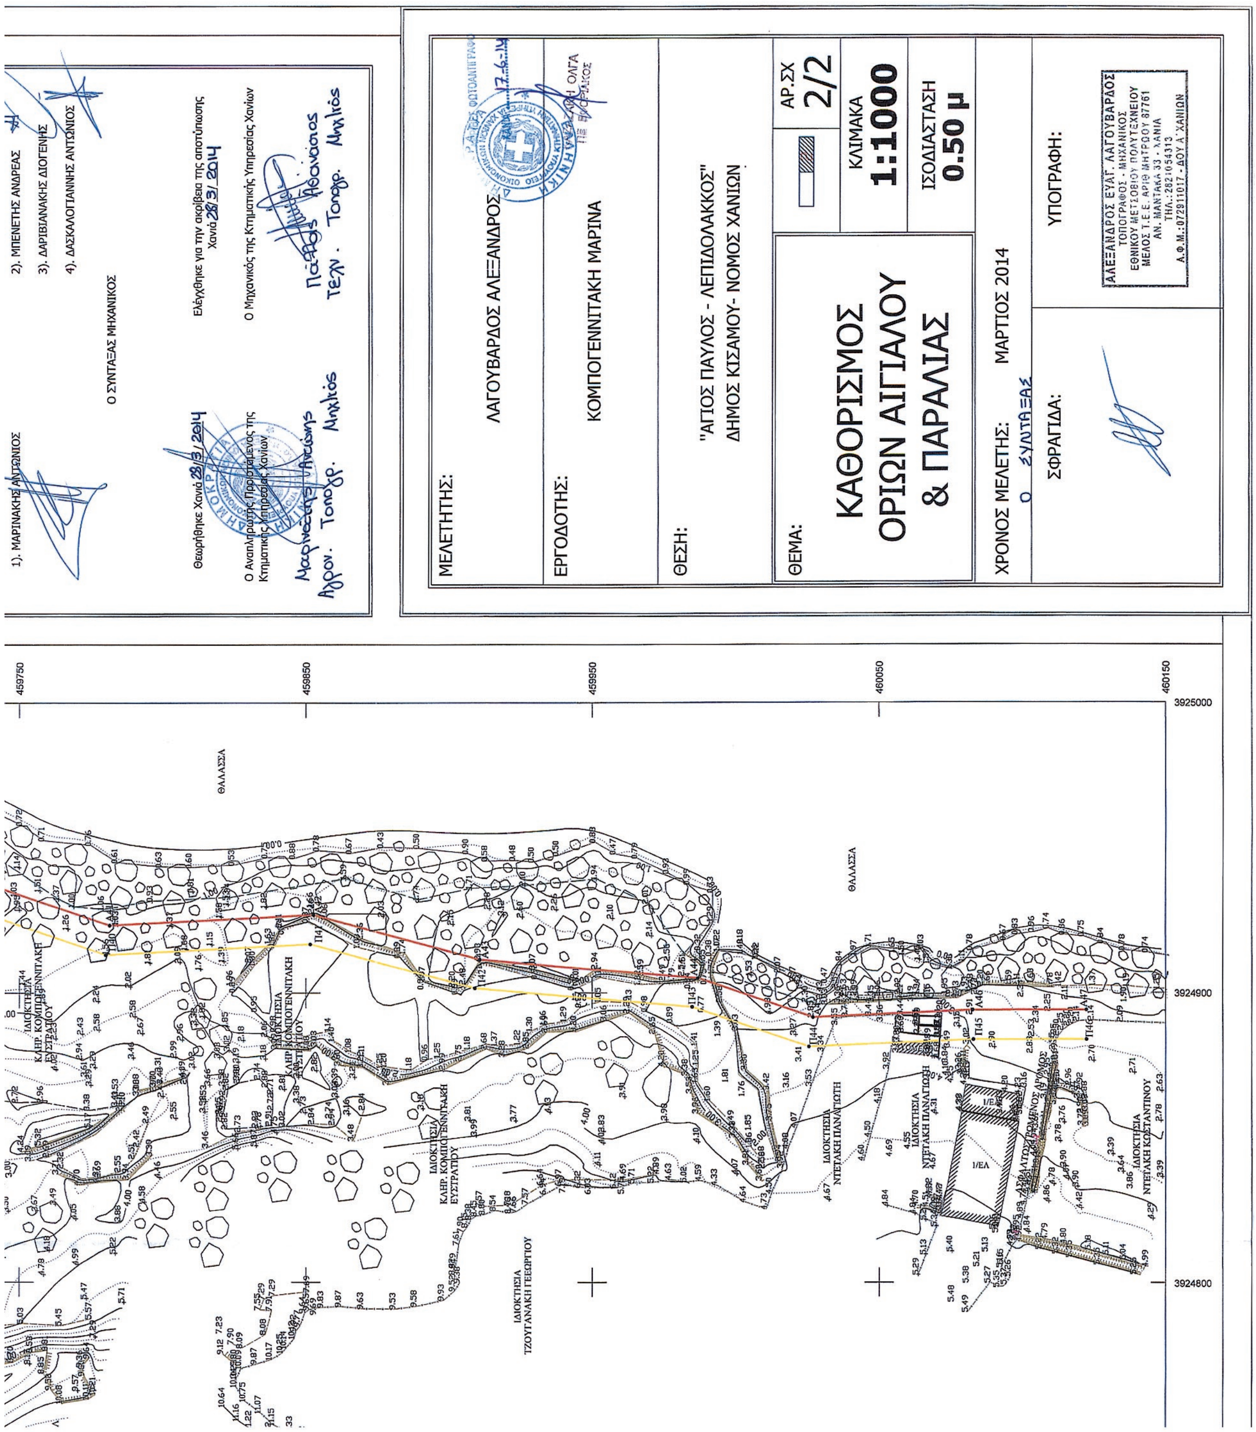
1). ΜΑΡΙΝΑΚΗΣ ΑΝΤΩΝΙΟΣ
2). ΜΠΕΝΕΤΗΣ ΑΝΔΡΕΑΣ
3). ΔΑΡΙΒΙΑΝΑΚΗΣ ΔΙΟΓΕΝΗΣ
4). ΔΑΣΚΑΛΟΓΙΑΝΝΗΣ ΑΝΤΩΝΙΟΣ
Ο ΣΥΝΤΑΞΑΣ ΜΗΧΑΝΙΚΟΣ
Θεωρήθηκε Χανιά 28/3/2014
Ο Αναπληρωτής Προϊστάμενος της Κτηματικής Υπηρεσίας Χανίων
Ελέγχθηκε για την ακρίβεια της αποτύπωσης Χανιά 28/3/2014
Ο Μηχανικός της Κτηματικής Υπηρεσίας Χανίων
ΜΕΛΕΤΗΤΗΣ: ΛΑΓΟΥΒΑΡΔΟΣ ΑΛΕΞΑΝΔΡΟΣ
ΕΡΓΟΔΟΤΗΣ: ΚΟΜΠΟΓΕΝΝΙΤΑΚΗ ΜΑΡΙΝΑ
ΘΕΣΗ: "ΑΓΙΟΣ ΠΑΥΛΟΣ - ΛΕΠΙΔΟΛΑΚΚΟΣ"
ΔΗΜΟΣ ΚΙΣΑΜΟΥ- ΝΟΜΟΣ ΧΑΝΙΩΝ
ΘΕΜΑ: ΚΑΘΟΡΙΣΜΟΣ ΟΡΙΩΝ ΑΙΓΙΑΛΟΥ & ΠΑΡΑΛΙΑΣ
ΑΡ.ΣΧ 2/2
ΚΛΙΜΑΚΑ 1:1000
ΙΣΟΔΙΑΣΤΑΣΗ 0.50 μ
ΧΡΟΝΟΣ ΜΕΛΕΤΗΣ: ΜΑΡΤΙΟΣ 2014
ΣΦΡΑΓΙΔΑ:
ΥΠΟΓΡΑΦΗ:
ΑΛΕΞΑΝΔΡΟΣ ΕΥΑΓ. ΛΑΓΟΥΒΑΡΔΟΣ
ΤΟΠΟΓΡΑΦΟΣ - ΜΗΧΑΝΙΚΟΣ
ΕΘΝΙΚΟΥ ΜΕΤΣΟΒΙΟΥ ΠΟΛΥΤΕΧΝΕΙΟΥ
ΑΝ. ΜΑΝΤΑΚΑ 31 - ΧΑΝΙΑ
ΘΑΛΑΣΣΑ
ΘΑΛΑΣΣΑ
459750
459850
459950
460050
460150
3925000
3924900
3924800
ΙΔΙΟΚΤΗΣΙΑ ΝΤΕΤΑΚΗ ΠΑΝΑΓΙΩΤΗ
ΙΔΙΟΚΤΗΣΙΑ ΝΤΕΤΑΚΗ ΚΩΣΤΑΝΤΙΝΟΥ
ΙΔΙΟΚΤΗΣΙΑ ΤΖΟΥΓΑΝΑΚΗ ΓΕΩΡΓΙΟΥ
ΙΔΙΟΚΤΗΣΙΑ ΚΛΗΡ. ΚΟΜΠΟΓΕΝΝΙΤΑΚΗ ΕΥΣΤΡΑΤΙΟΥ

ΕΘΝΙΚΟ ΤΥΠΟΓΡΑΦΕΙΟ

ΕΦΗΜΕΡΙΣ ΤΗΣ ΚΥΒΕΡΝΗΣΕΩΣ

ΤΙΜΗ ΠΩΛΗΣΗΣ ΦΥΛΛΩΝ ΤΗΣ ΕΦΗΜΕΡΙΔΑΣ ΤΗΣ ΚΥΒΕΡΝΗΣΕΩΣ

Σε έντυπη μορφή:

- Για τα Φ.Ε.Κ. από 1 έως 16 σελίδες σε 1 € προσαυξανόμενη κατά 0,20 € για κάθε επιπλέον οκτασέλιδο ή μέρος αυτού.
- Για τα φωτοαντίγραφα Φ.Ε.Κ. σε 0,15 € ανά σελίδα.

Σε μορφή DVD/CD:

Τεύχος	Ετήσια έκδοση	Τριμηνιαία έκδοση	Μηνιαία έκδοση
Α΄	150 €	40 €	15 €
Β΄	300 €	80 €	30 €
Γ΄	50 €	-	-
Υ.Ο.Δ.Δ.	50 €	-	-
Δ΄	110 €	30 €	-

Τεύχος	Ετήσια έκδοση	Τριμηνιαία έκδοση	Μηνιαία έκδοση
Α.Α.Π.	110 €	30 €	-
Ε.Β.Ι.	100 €	-	-
Α.Ε.Δ.	5 €	-	-
Δ.Δ.Σ.	200 €	-	20 €
Α.Ε.-Ε.Π.Ε.	-	-	100 €

- Η τιμή πώλησης μεμονωμένων Φ.Ε.Κ. σε μορφή cd-rom από εκείνα που διατίθενται σε ψηφιακή μορφή και μέχρι 100 σελίδες, σε 5 € προσαυξανόμενη κατά 1 € ανά 50 σελίδες.

ΕΤΗΣΙΕΣ ΣΥΝΔΡΟΜΕΣ Φ.Ε.Κ.

Τεύχος	Έντυπη μορφή
Α΄	225 €
Β΄	320 €
Γ΄	65 €
Υ.Ο.Δ.Δ.	65 €

Τεύχος	Έντυπη μορφή
Δ΄	160 €
Α.Α.Π.	160 €
Ε.Β.Ι.	65 €
Α.Ε.Δ.	10 €

Τεύχος	Έντυπη μορφή
Α.Ε.-Ε.Π.Ε.	2.250 €
Δ.Δ.Σ.	225 €
Α.Σ.Ε.Π.	70 €
Ο.Π.Κ.	-

- Το τεύχος Α.Σ.Ε.Π. (έντυπη μορφή) θα αποστέλλεται σε συνδρομητές ταχυδρομικά, με την επιβάρυνση των 70 €, ποσό το οποίο αφορά τα ταχυδρομικά έξοδα.

- Η καταβολή γίνεται σε όλες τις Δημόσιες Οικονομικές Υπηρεσίες (Δ.Ο.Υ.). Το πρωτότυπο διπλότυπο (έγγραφο αριθμ. πρωτ. 9067/28.2.2005 2η Υπηρεσία Επιτρόπου Ελεγκτικού Συνεδρίου) με φροντίδα των ενδιαφερομένων, πρέπει να αποστέλλεται ή να κατατίθεται στο Εθνικό Τυπογραφείο (Καποδιστρίου 34, Τ.Κ. 104 32 Αθήνα).
- Σημειώνεται ότι φωτοαντίγραφα διπλοτύπων, ταχυδρομικές Επιταγές για την εξόφληση της συνδρομής, δεν γίνονται δεκτά και θα επιστρέφονται.
- Οι οργανισμοί τοπικής αυτοδιοίκησης, τα νομικά πρόσωπα δημοσίου δικαίου, τα μέλη της Ένωσης Ιδιοκτητών Ημερησίου Τύπου Αθηνών και Επαρχίας, οι τηλεοπτικοί και ραδιοφωνικοί σταθμοί, η Ε.Σ.Η.Ε.Α, τα τριτοβάθμια συνδικαλιστικά όργανα και οι τριτοβάθμιες επαγγελματικές ενώσεις δικαιούνται έκπτωσης πενήντα τοις εκατό (50%) επί της ετήσιας συνδρομής.
- Το ποσό υπέρ ΤΑ.Π.Ε.Τ. (5% επί του ποσού συνδρομής), καταβάλλεται ολόκληρο (Κ.Α.Ε. 3512) και υπολογίζεται πριν την έκπτωση.
- Στην Ταχυδρομική συνδρομή του τεύχους Α.Σ.Ε.Π. δεν γίνεται έκπτωση.

Πληροφορίες για δημοσιεύματα που καταχωρίζονται στα Φ.Ε.Κ. στο τηλ.: 210 5279000.
Φωτοαντίγραφα παλαιών Φ.Ε.Κ.: τηλ.: 210 8220885.

Τα φύλλα όλων των τευχών της Εφημερίδας της Κυβερνήσεως διατίθενται δωρεάν σε ηλεκτρονική μορφή από την ιστοσελίδα του Εθνικού Τυπογραφείου (www.et.gr)

Ηλεκτρονική Διεύθυνση: http://www.et.gr - e-mail: webmaster.et@et.gr

ΟΙ ΥΠΗΡΕΣΙΕΣ ΕΞΥΠΗΡΕΤΗΣΗΣ ΠΟΛΙΤΩΝ ΛΕΙΤΟΥΡΓΟΥΝ ΚΑΘΗΜΕΡΙΝΑ ΑΠΟ 08:00 ΜΕΧΡΙ 13:30

04003302207140012

ΑΠΟ ΤΟ ΕΘΝΙΚΟ ΤΥΠΟΓΡΑΦΕΙΟ

ΚΑΠΟΔΙΣΤΡΙΟΥ 34 * ΑΘΗΝΑ 104 32 * ΤΗΛ. 210 52 79 000 * FAX 210 52 21 004